

NYBYGGNADSKARTA



Upprättad av Kungsbacka kommun
Plan & Bygg. Kartavdelningen

KARTBETECKNINGAR

- = Fastighetsgräns
- - - - - = Planerad fastighetsgräns
- · - · - · = Servitut
- · — · — · = Användningsgräns
- · — · — · = Egenskapsgräns
- — ○ — ○ — ○ = Utfartsförbud
- = Gränspunkt
- - - - - = Väg
- +00.0 = Befintlig höjd
- SH = Sockelhöjd
- GH = Golvhöjd
- KGH = Källargolvhöjd

Koordinatsystem : SWEREF 99 12 00
Höjdsystem : RH 2000


Detaljplan fastställd 4 juni 2007

Detaljplanebestämmelser : enligt bifogade
Redovisning av rättigheter
kan vara ofullständig


Kungsbacka den 13 oktober 2009

Kenneth Regestam
Kenneth Regestam

N

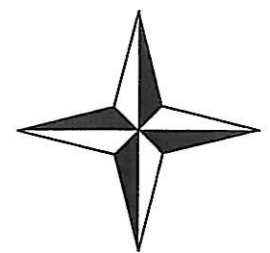

ÄLSKOGBRÄCKA 1:62
Bräckavägen 26

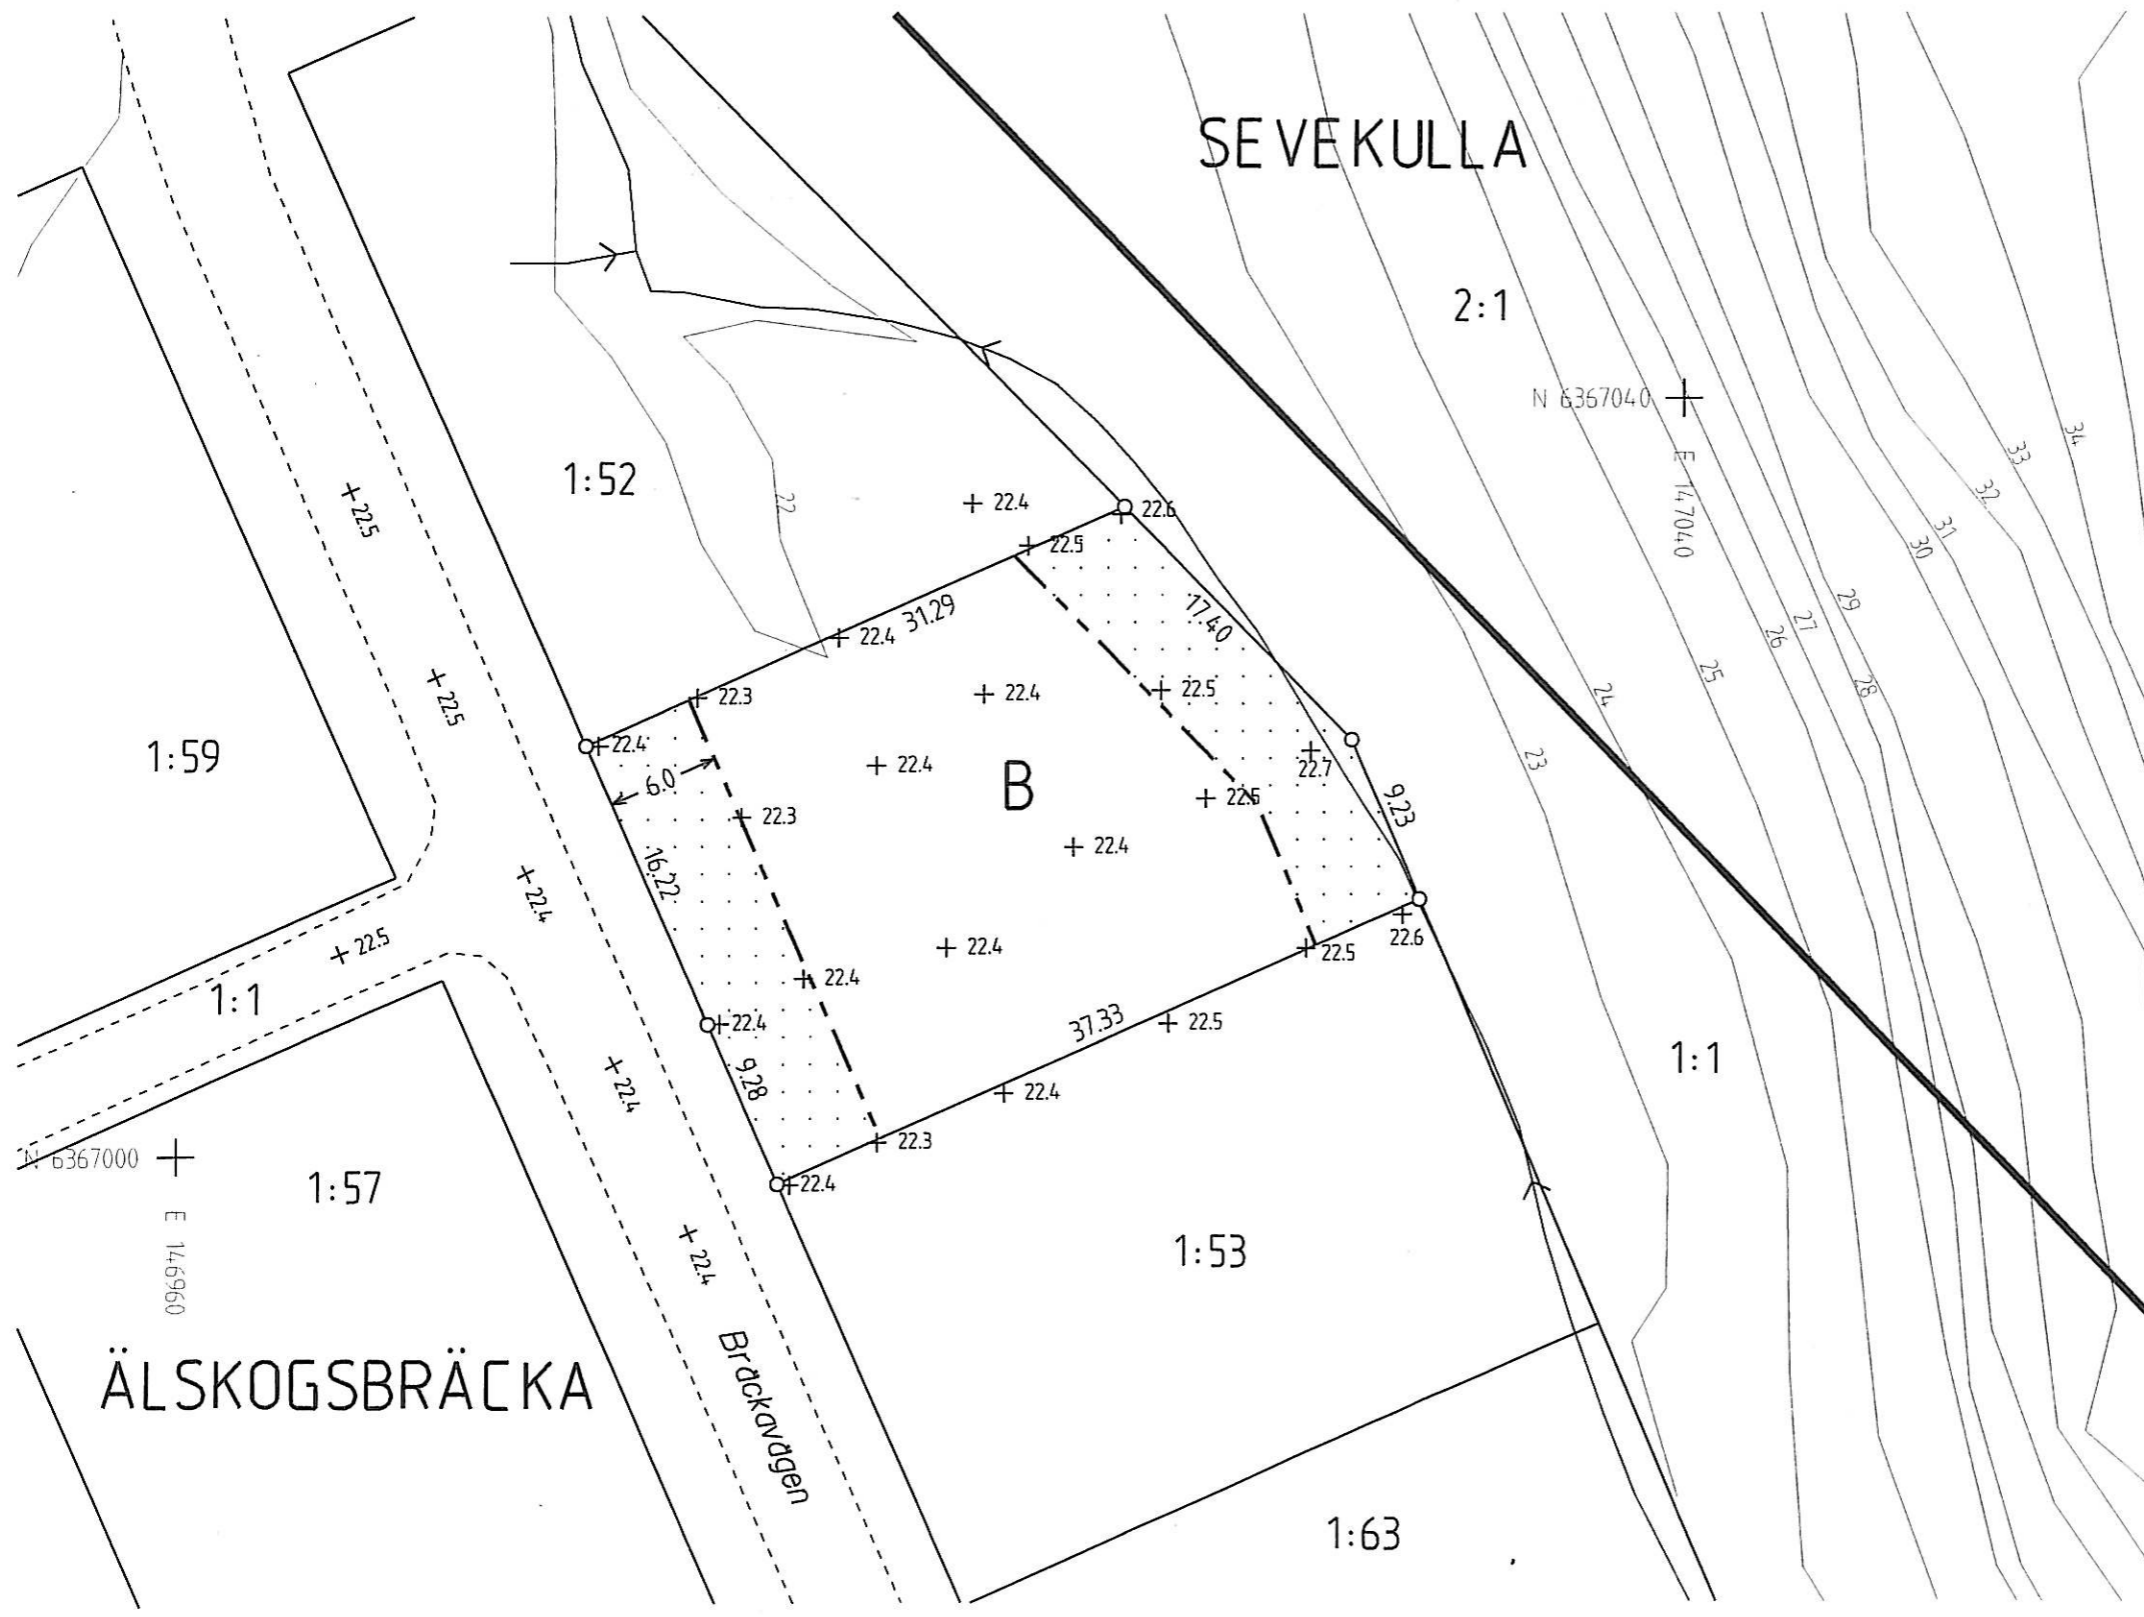

Skala 1:400 10 5 0 10 20 30 40 m

Skala 1:400 Dnr N64/09 Rit IP Rev