


Detaljplan för del av **LEDET 2:37 m fl** samt
upphävande av del av O126 gällande
fastigheterna **VIKEN 2:11-22** i Onsala

Blad 2 - Område för upphävande


Upprättad i januari 2011 reviderad i april 2011 av PLANAVDELNINGEN
Tillhör plankarta blad 1 reviderad i oktober 2011 av PLANAVDELNINGEN

.....
Andrea Forsström


UPPHÄVANDE

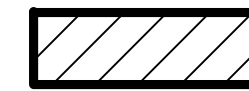

Område inom vilket del av detaljplan O 126,
fastställd 1972-11-21, avses upphävas

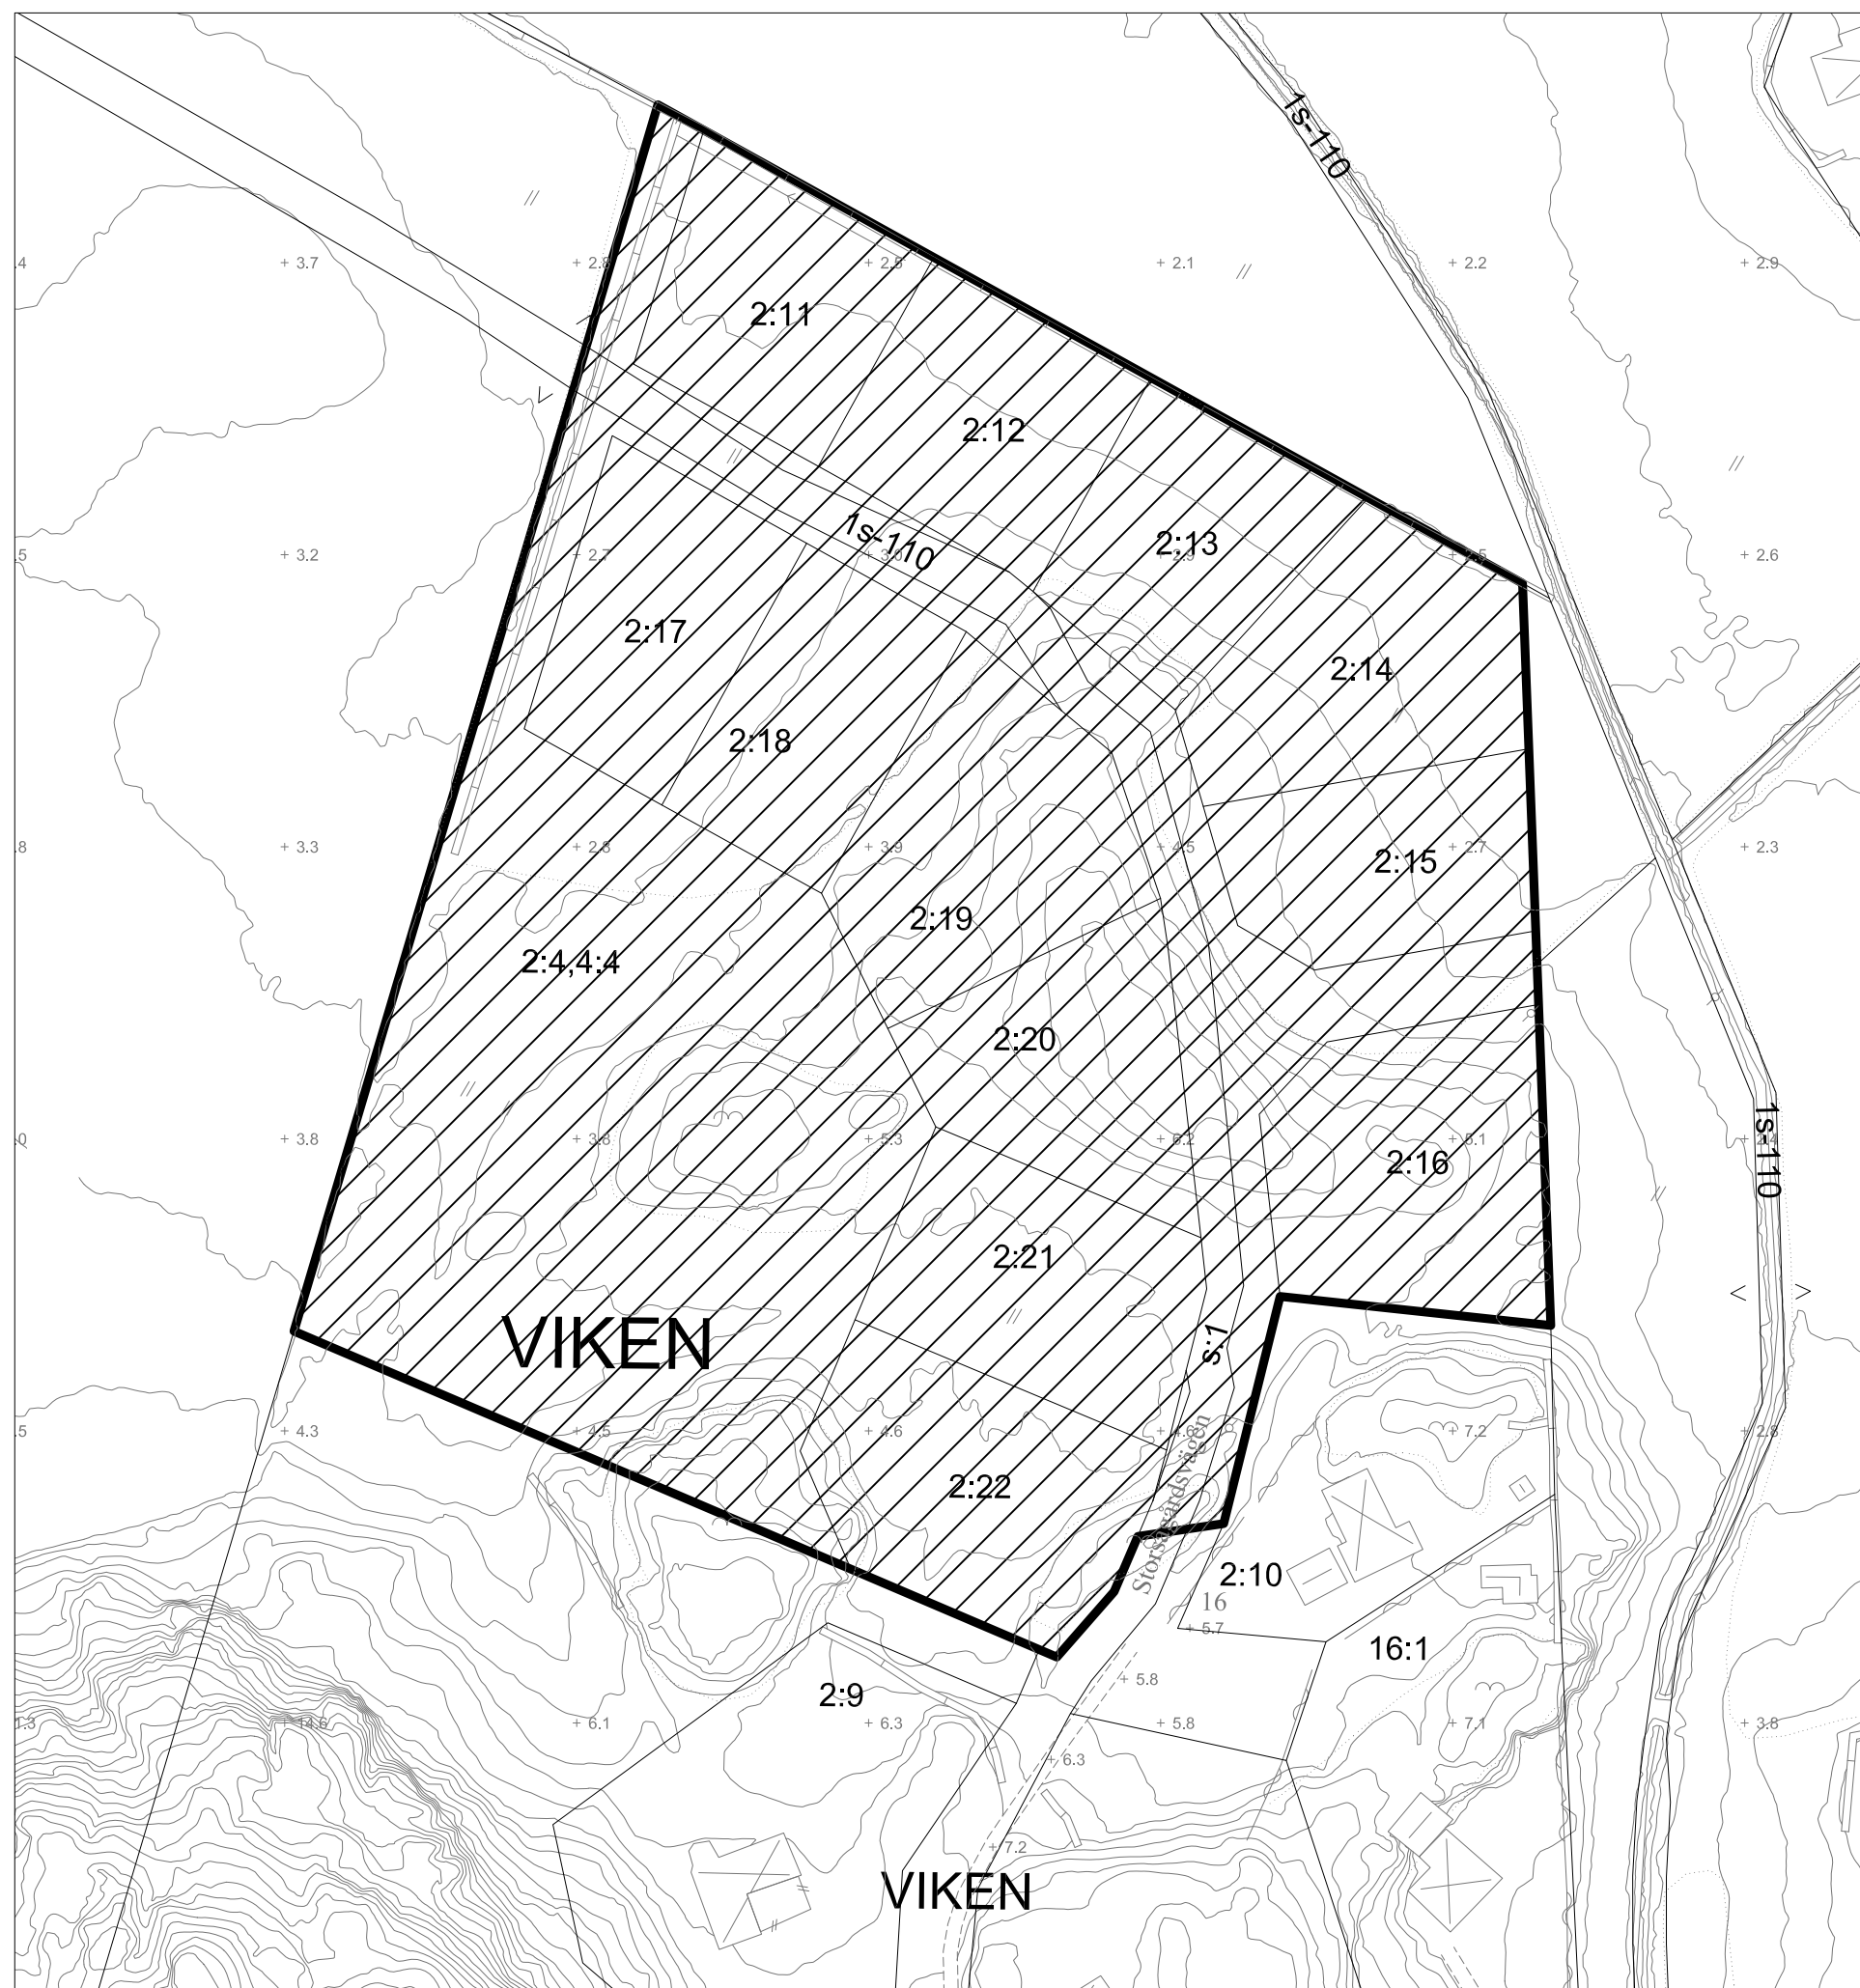

PLANKARTA

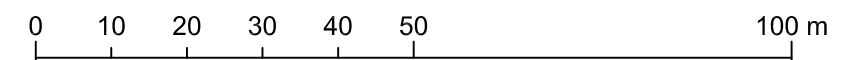

Skala 1:1000 i A3



D424