


## TECKENFÖRKLARING

	Kommungräns
	Trakt-, kvartersgräns
	Fastighetsgräns
	Föreslagen fastighetsgräns
	Gränspunkt
<b>APELSINEN</b>	Traktnamn, kvartersnamn
<b>2:14 5</b>	Registernummer, tomtnummer
	Bostadshus fasad, resp tak
	Uthus fasad, resp tak
	Skårmtak
	Transformator fasad, resp tak
	Altan
	Höjdpunkt
	Höjdkurva 1 m
	Höjdkurva 5 m
	Järnväg
	Perrong
	Väggkant, matarväg
	Väggkant, större väg
	Väggkant, mindre väg
	Gång- / Cykelväg, infart, stig
	Vägtunnel
	Vägillustrationslinje
	Gatunamn
	Adressnummer
	Trappa
	Strandlinje, åkant
	Dike, mindre bäck >0,8 m
	Dike, mindre bäck <0,8 m
	Vatten
	Bassäng
	Kaj
	Mur
	Räcke
	Släntfot
	Släntkrön
	Stödmur
	Staket
	Häck
	Belysningsmast
	Belysningsstolpe
	Elstolpe, trafiksignal
	Mast
	Luftledning, högspänning
	Ägoslagsgräns

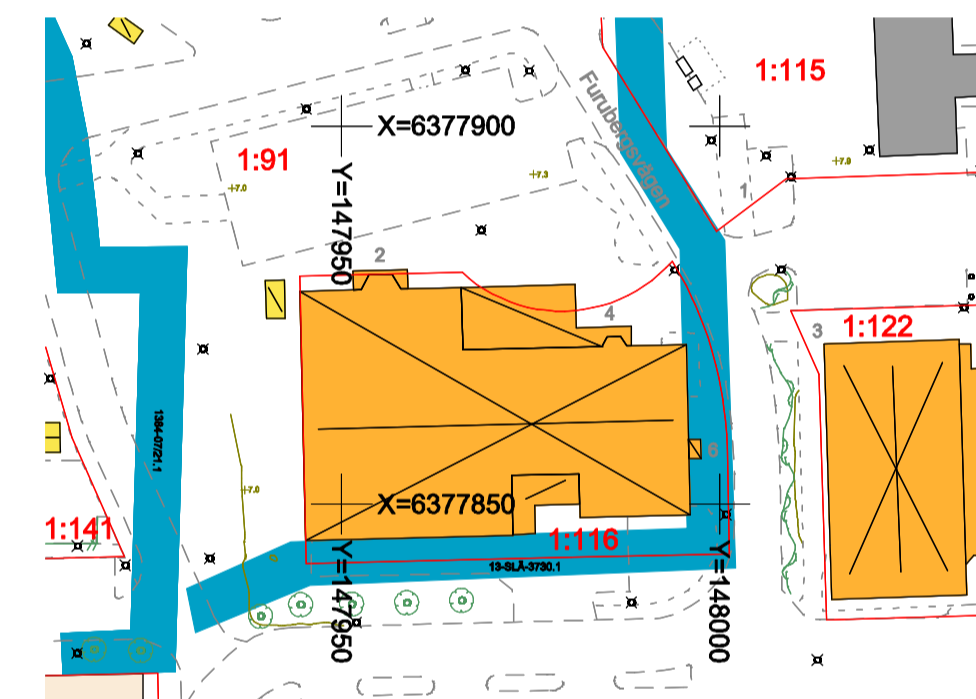

## FRAMSTÄLLNING

Ajourföreling och kontroll av kartan innanför aktuellt planområde är genomförd av Kartavdelningen, Kungsbacka kommun.

Grundkartan är upprättad genom utdrag ur primärkartverk tillhörande Kungsbacka kommun och kompletterad i fält med terrestra mätningar.

Rättigheter redovisas inom detaljplaneområdet.

0 10 20 30 40 50 60 m  
SKALA 1:1000 A1



Grundkarta till detaljplan		Granskningshandling	
Nötegång 1:116 i Särö		 Kungsbacka	Ajourföringsdatum 2020-11-27
Kungsbacka kommun			Koordinatystem SWEREF99 12 00
Upprättad 2020-12-14	Reviderad	Höjdsystem RH 2000	
Maj-Gret Johansson Verksamhetschef Kart	Patrik Stenberg Mätningssingenjör	Diarenr 2019-00029	