

BETECKNINGAR

— NY VÄGPROFIL
 — MARKLINJE

KOORDINATSYSTEM

PLANSYSTEM: SWEREF 99 12 00
 HÖJDSYSTEM: RH 2000

| BET | ANT | ÄNDRINGEN AVSER | SIGN | DATUM |
|-----|-----|-----------------|------|-------|
| | | | | |

ARBETSPLAN

CIRKULATIONSPLATS HEDE



Kungsbacka kommun




Ramboll Sverige AB
 VADURSGATAN 6
 BOX 5343
 402 27 GÖTEBORG
 Tfn: 010 - 615 60 00
 Fax: 031 - 40 39 52
 www.ramboll.se

| UPPDRAG NR | RITAD/KONSTR AV | HANDLAGGARE |
|-------------|-----------------|----------------|
| 61451254054 | A SÖDERBERG | HANS WIKTORSON |
| DATUM | ANSVARIG | |
| 2013-02-18 | HANS WIKTORSON | |


CIRKULATIONSPLATS
 TÖLÖLEDEN

PROFIL

| SKALA | FORMAT | NUMMER | I BET |
|---------------------|--------|-------------|-------|
| H=1:100 L=1:1000 | A1 | 100 T 03 01 | |

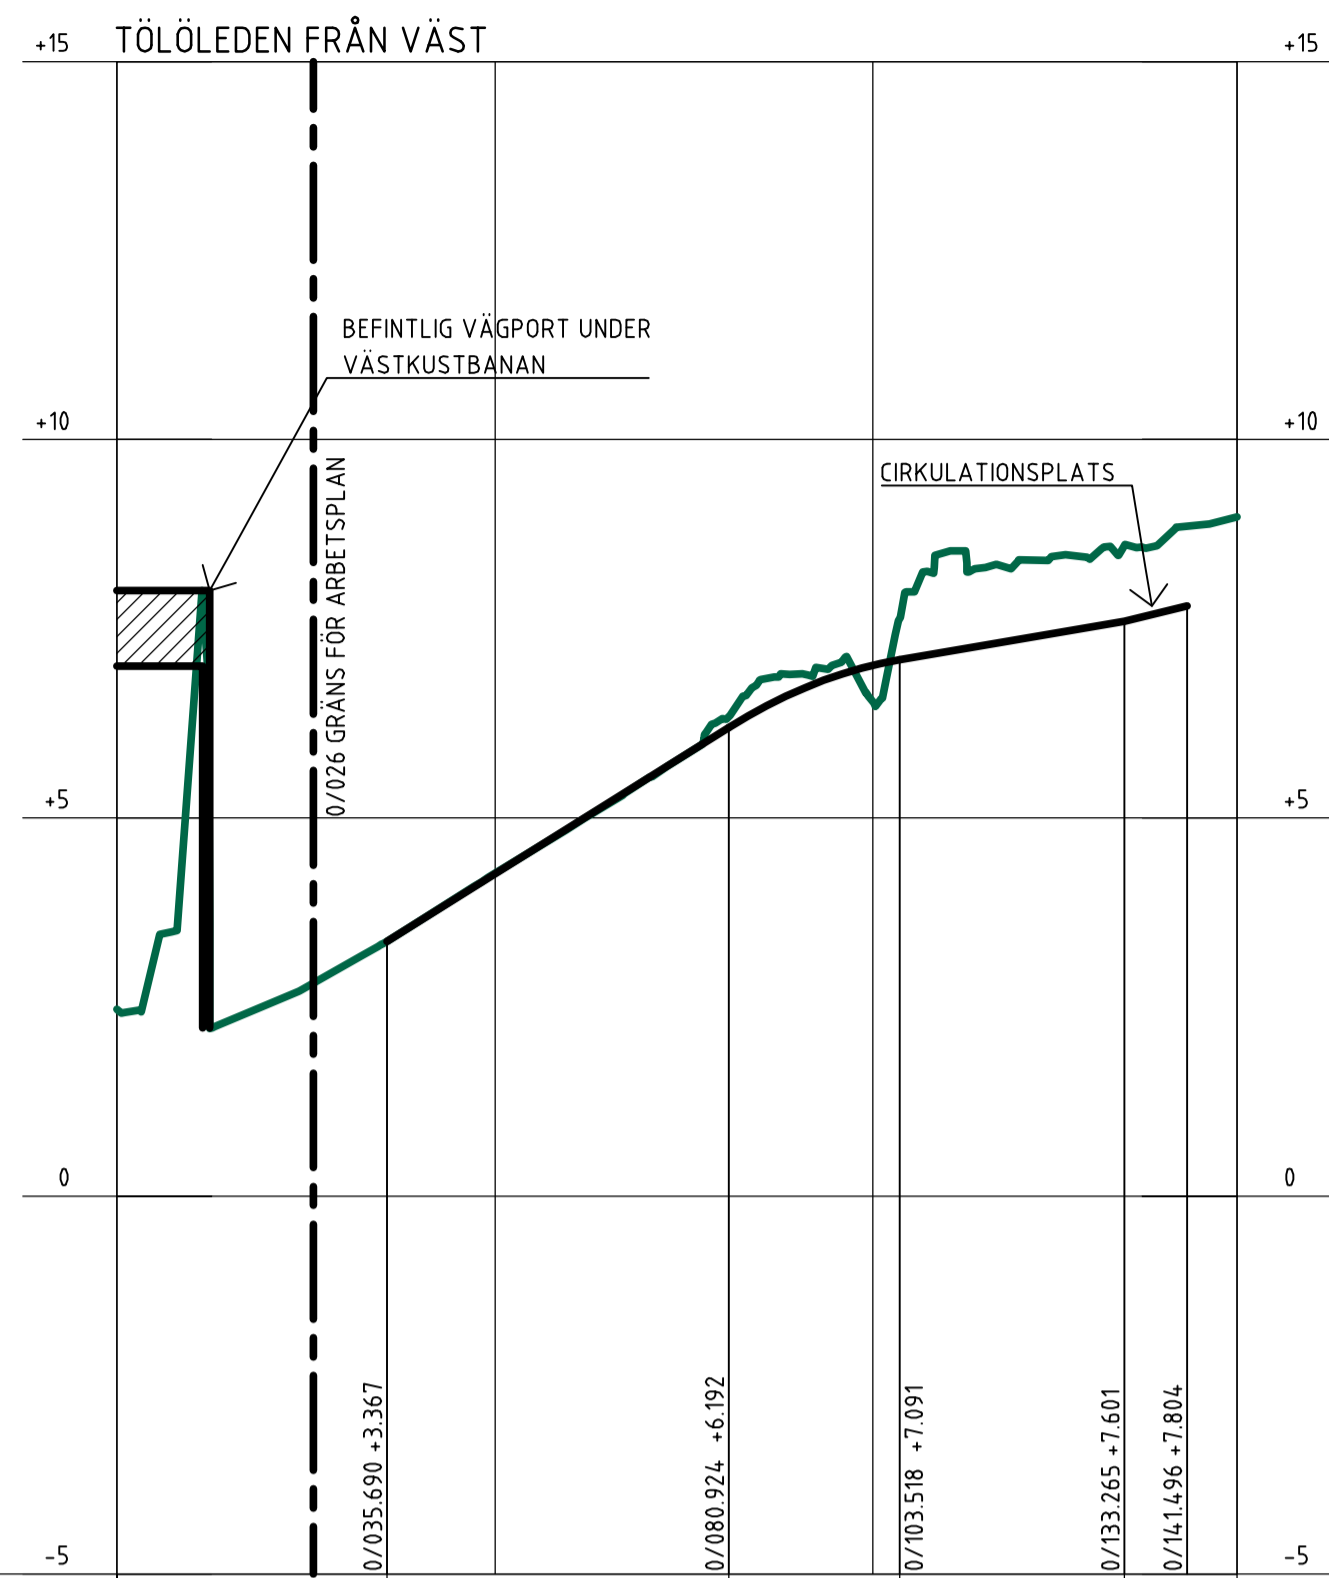

| PROFILDATA | PROFILLINJE | LÄNGDMÄTNING | PLANDATA | TVÄRFALL | ÖVERBYGGNAD | MARKSLAG | JORDART |
|------------|---|----------------|-------------|----------|-------------|----------|---------|
| | +3.64 +4.26 +4.89 +5.51 +6.13 +6.68 +7.02 +7.20 +7.37 +7.54 +7.77 | 0/050 0/100 | R 700 RL | -2.5% | | | |

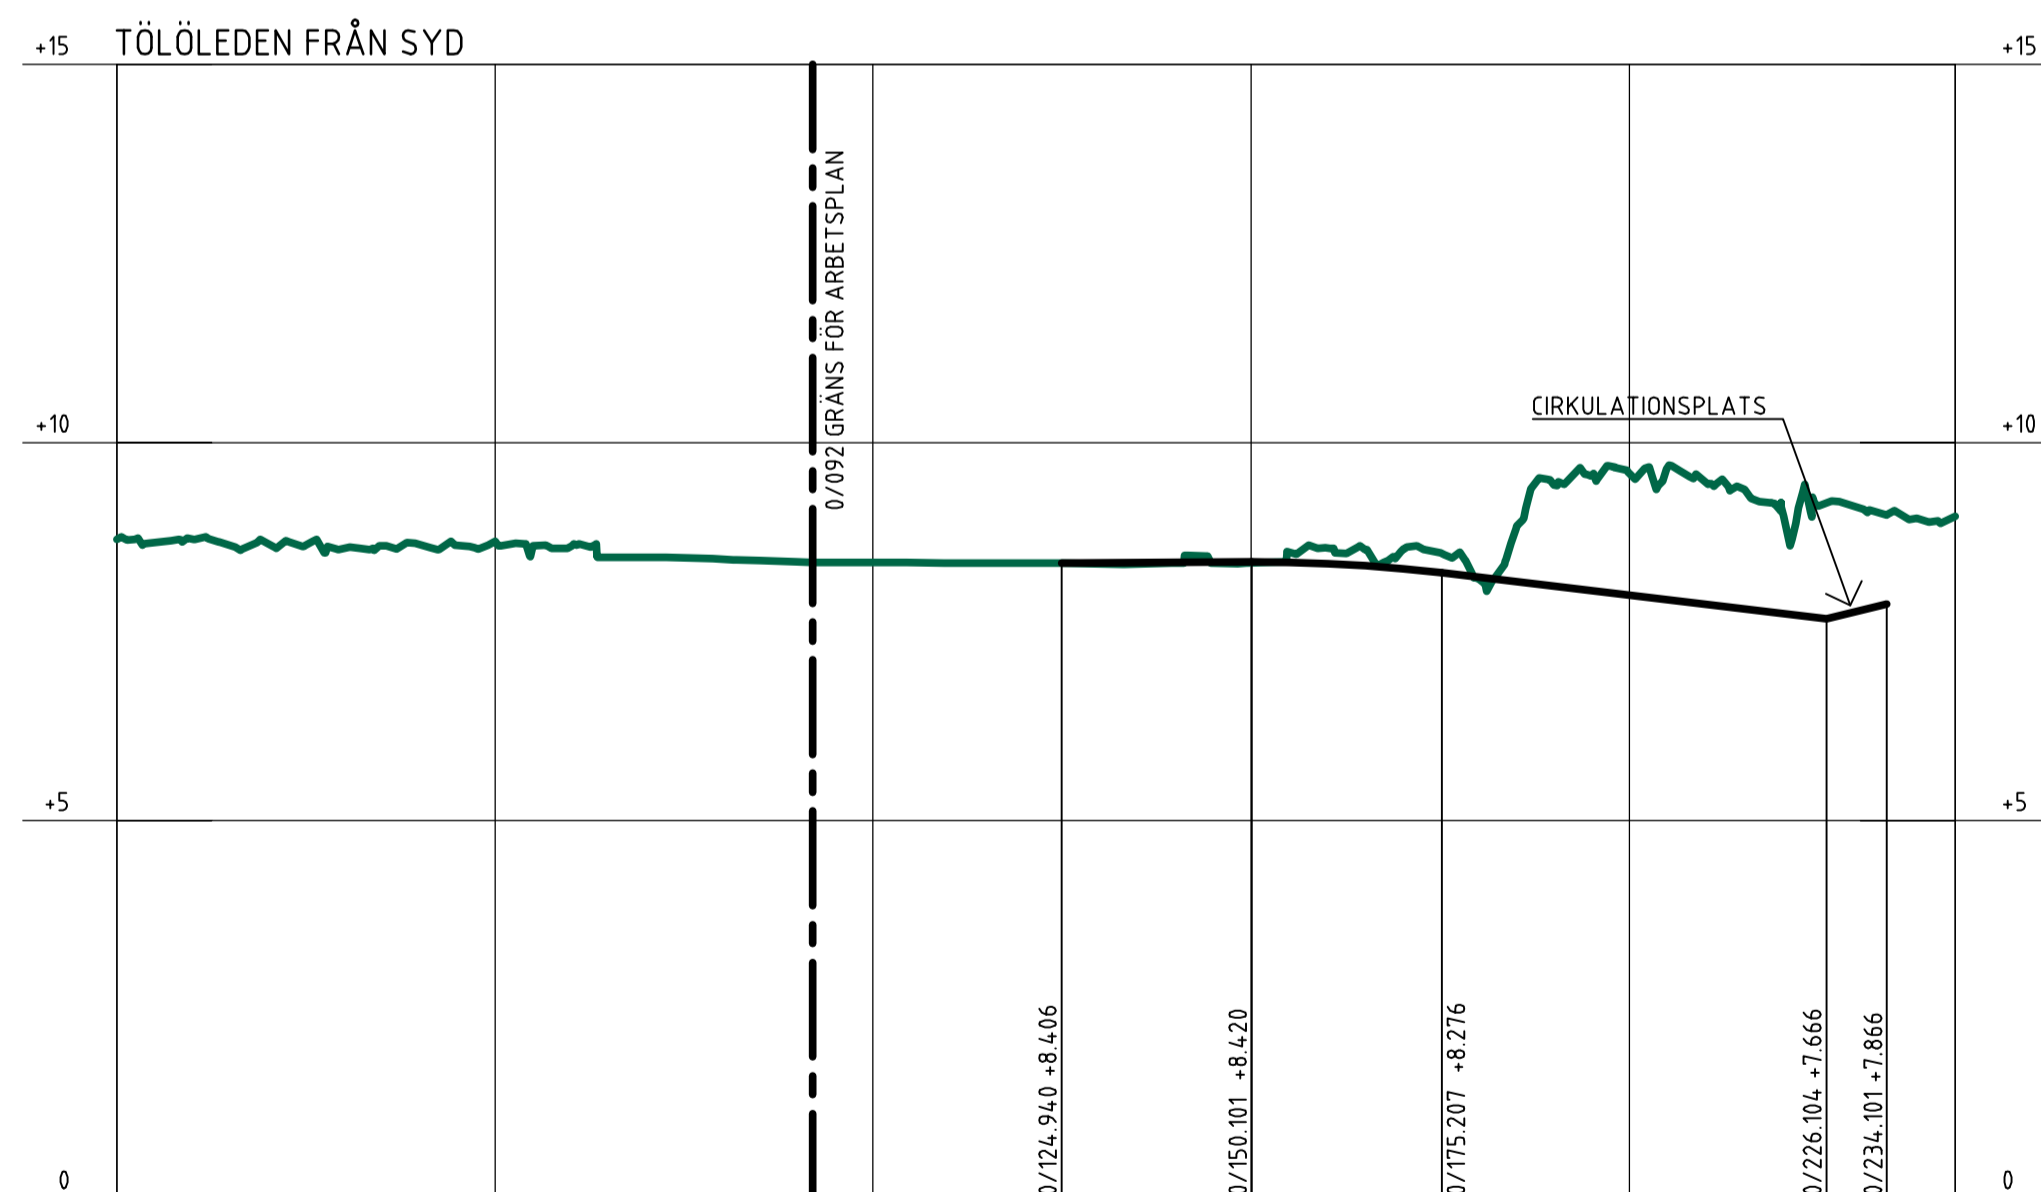

| PROFILDATA | PROFILLINJE | LÄNGDMÄTNING | PLANDATA | TVÄRFALL | ÖVERBYGGNAD | MARKSLAG | JORDART |
|------------|---|----------------------------------|-------------------------------------|------------------------------|-------------|----------|---------|
| | +8.41 +8.41 +8.42 +8.40 +8.33 +8.22 +8.10 +7.98 +7.86 +7.74 +7.76 | 0/050 0/100 0/150 0/200 | R 122 R 350 RL R 100 RL | 2.5% 2.5% 2.5% 2.5% | | | |