
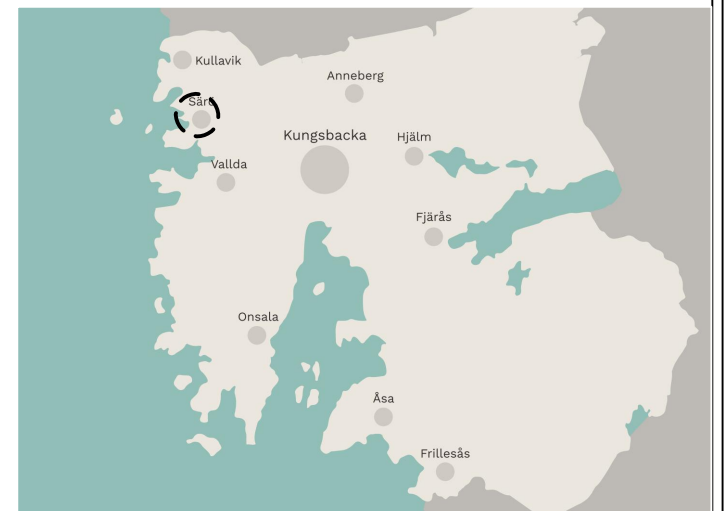


ILLUSTRATIONSKARTA

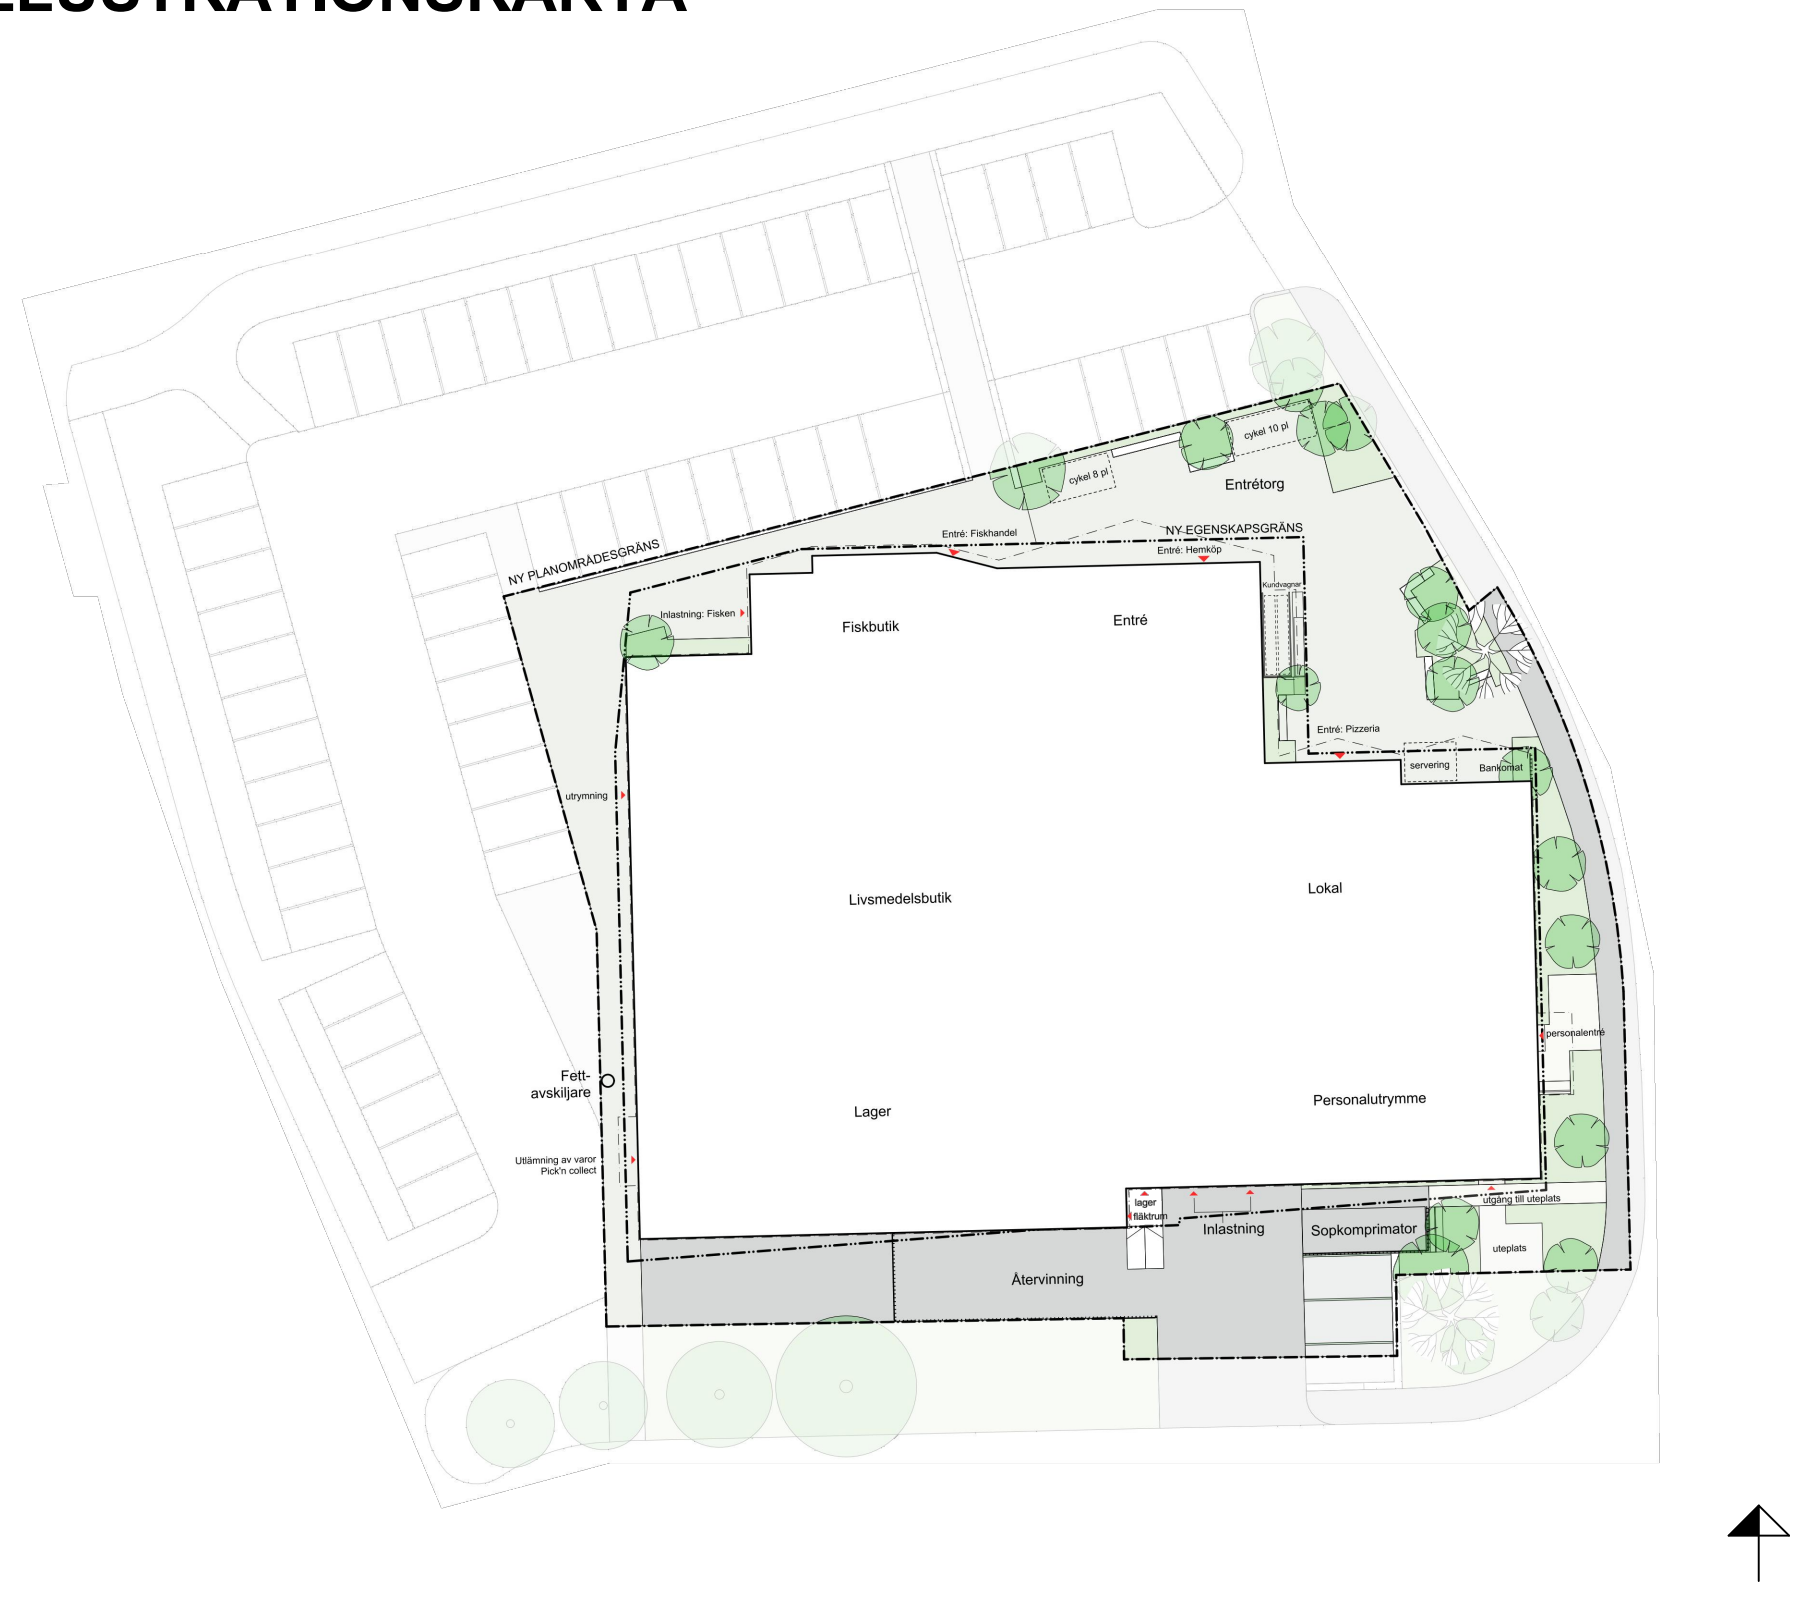

Detaljplan för verksamheter		Antagandehandling	
Nötegång 1:116 i Särö Kungälv kommun	 Kungälv	Beslutsdatum	Instans
		2020-06-25	BN §150
Upprättad 2020-12-21, reviderad 2021-02-19		2020-12-21	TJM § 3
		åååå-mm-dd	BN/KF §X
		Laga kraft	
		åååå-mm-dd	
		Dianenr	Plankostnadsavtal
		2019-00029	Ja
ILLUSTRATIONSKARTA	Detaljplanen är upprättad enligt PBL 2010:900 med standardförfarande	OPXX	