
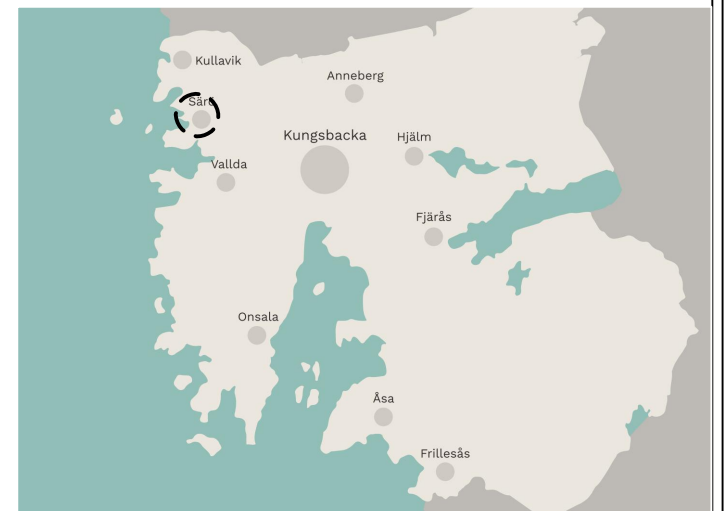



# ILLUSTRATIONSKARTA

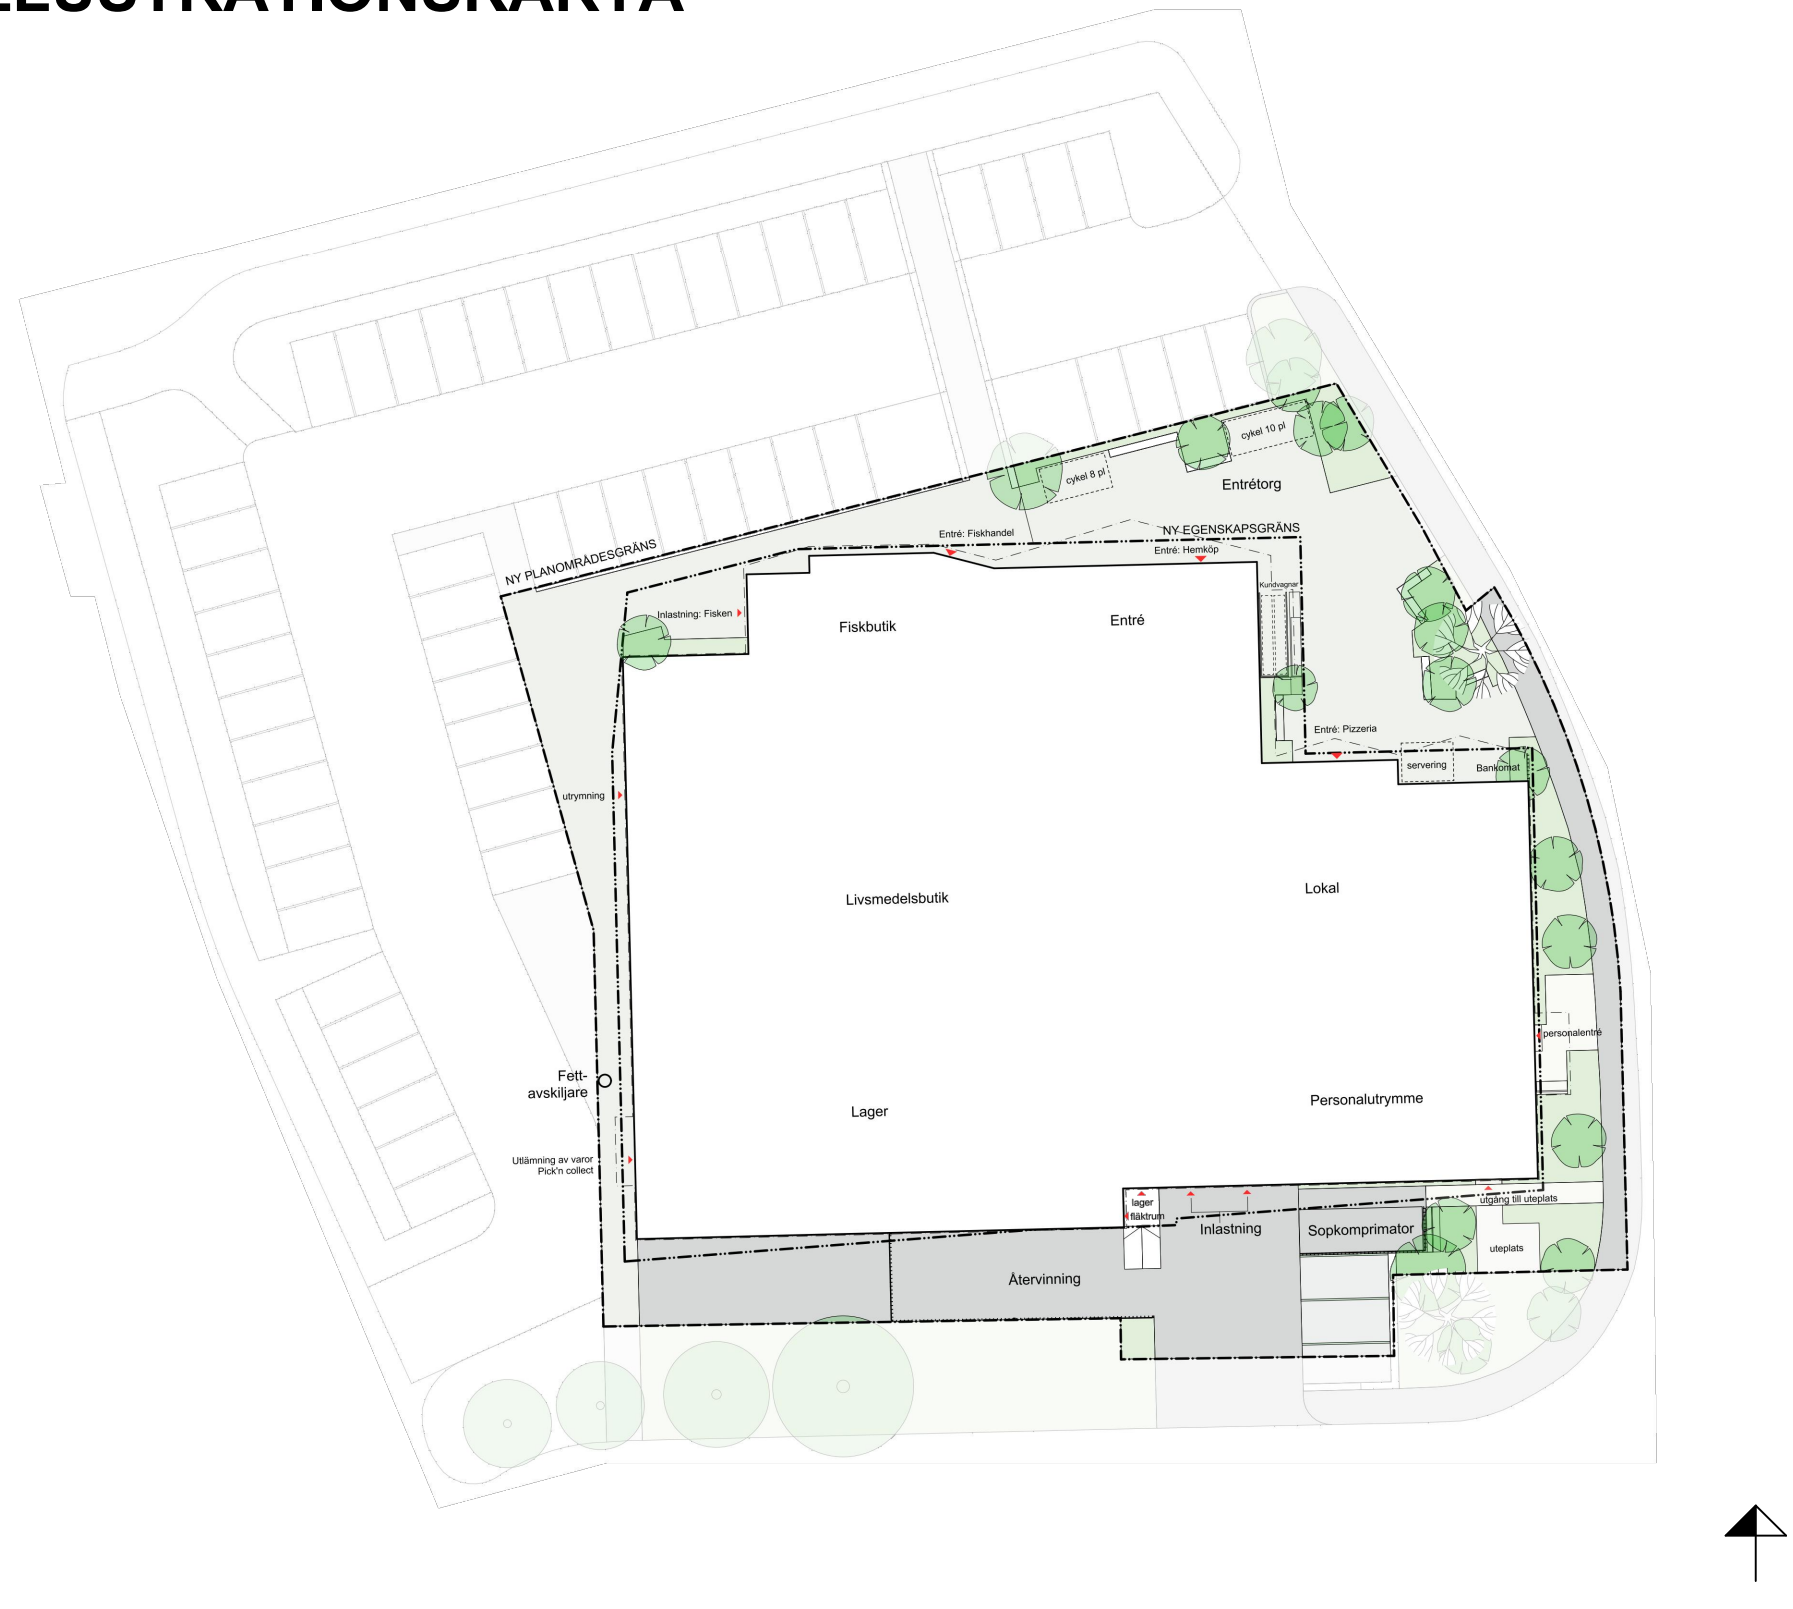

Detailplan för verksamheter		Antagandehandling	
Nötegång 1:116 i Särö Kungälv kommun	 Kungälv	Beslutsdatum	Instans
		2020-06-25	BN §150
Upprättad 2021-02-19		2020-12-21	TJM § 3
		2021-03-18	BN § 68
		2021-04-20	
		Dariennr	Plankostnadsavtal
		2019-00029	Ja
ILLUSTRATIONSKARTA	Detailplanen är upprättad enligt PBL 2010:900 med standardförfarande	SP175	